


# ZAHRADNÍ DOMEK – SKLAD

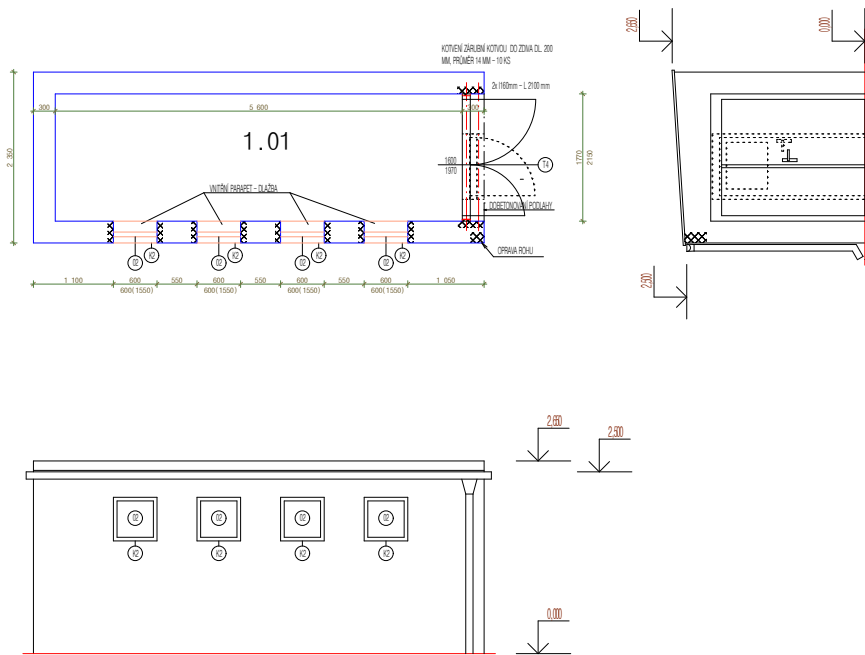

## LEGENDA MÍSTNOSTÍ

OZN.	ÚČEL	PLOCHA (m²)	PODLAHA	POZNÁMKA
1.01	SKLAD	9,80	DLAŽBA	STÁVAJÍCÍ

LEGENDA :

- STÁVAJÍCÍ ZDIVO A KONSTRUKCE
- BOURANÉ KONSTRUKCE
- NOVÉ KONSTRUKCE ZDÉNÉ A DOZDÍVKY, POROBETONOVÉ TVÁRNICE NA LEPIDLO
- PLETOVÁNÍ PO BOURÁNÍ NEBO OPRAVĚ ZDIVA
- NOVÉ KONSTRUKCE SÁDROKARTONOVÉ, PŘÍČKA TL. 100 MM, PROFIL CW 75, DESKA TL. 12,5 MM, TEPELNÁ A ZVUKOVÁ IZOLACE TL. 50 MM, BEZ POŽÁRNÍ ODOLNOSTI
- PO VYBOURÁNÍ STÁVAJÍCÍCH ZÁRUBNÍ A OSAZENÍ NOVÝCH ZEDNICKY OPRAVIT OTVOR, VČ. DOZDÍVKY A OMIČKY
- PRVKY PRO ZÁVĚSNÉ WC BUDOU OBEZDĚNÝ DO VÝŠKY 1250 MM
- OSEKÁNÍ OBKLADU, PROVEDENÍ NOVÉHO PODKLADU A NOVÝ OBKLAD

### ZEDNICKÉ PRÁCE

- VYBOURÁNÍ STÁVAJÍCÍCH OKEN, DVEŘÍ A ZÁRUBNÍ
- ROZŠÍŘENÍ OTVORU, OSAZENÍ PŘEKLAJ, OSAZENÍ NOVÝCH ZÁRUBNÍ
- VČ. PROVEDENÍ ŘÍZENÍ ZEDNICKÉHO ZAPRAVENÍ
- OSAZENÍ NOVÝCH OKEN VČ. OPLECHOVÁNÍ
- PROVEDENÍ VNITŘNÍHO PARAPETU Z KERAMICKÉ DLAŽBY
- PROVEDENÍ PENETRAČE PODKLADU A NOVÝCH MALEB
- VNITŘNÍ MALBA
- OČIŠTĚNÍ FASÁDY, ODSTRANĚNÍ PLÍSNI BIODIDNÍM PROSTŘEDKEM
- NOVÝ NÁTĚR FASÁDY BARVOU BÍLOU SILIKONOVOU

název : OPRAVY A PRÁCE ÚDRŽBY <b>ČESKÁ ŠKOLNÍ INSPEKCE</b> ARABSKÁ 683, PRAHA 6				
investor :  Česká školní inspekce Fráni Šrámka 37 Praha 5 150 21		kontroloval:   kreslil : Ing. Jiří Chmel Sokolská 136/53 Valašské Meziříčí 757 01		
objekt – provozní soubor :  <b>ZAHRADNÍ DOMEK – SKLAD</b>				
název výkresu :  <b>PŮDORYS A POHLEDY</b>				
část :				
počet A4 :		datum vydání : 9/2013		
stupeň : DVD		měřítko : 1:50		
číslo zakázky : 2013-ČŠI		č.zak.profese :		kopie č. :
označ. výkresu :		A.2.2.17		
profese :		číslo :	změna :	