


ULICE KRÍŽOVA

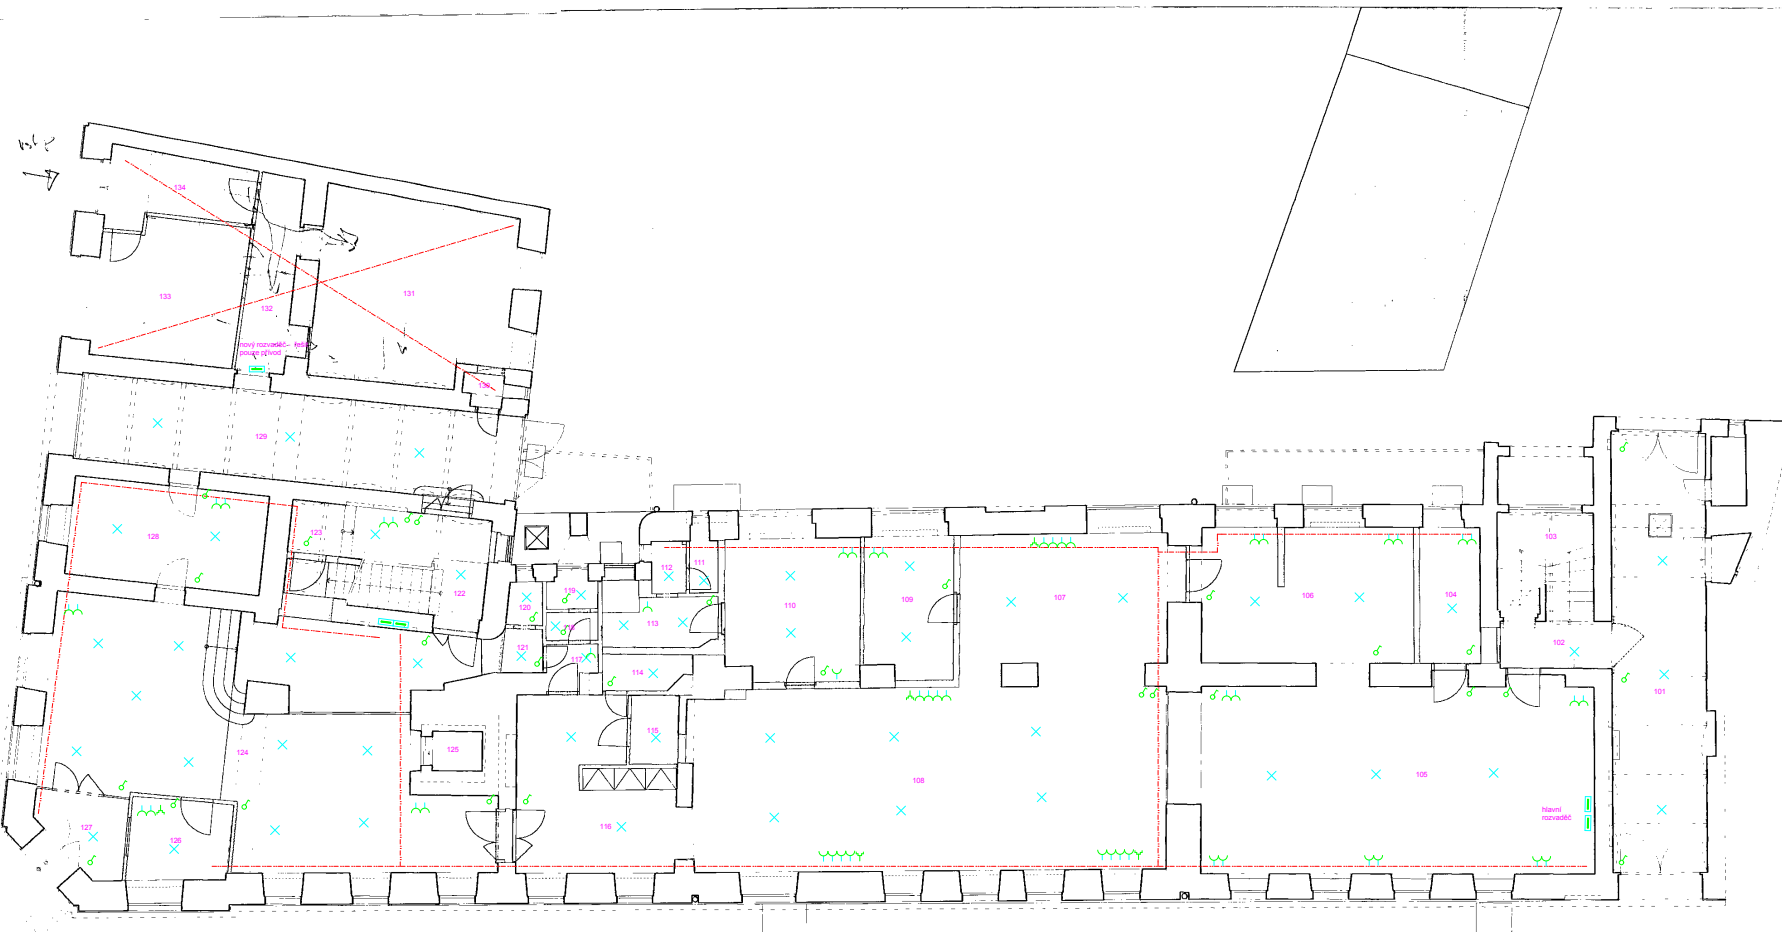

ULICE BĚLIDLA

1. NADZEMNÍ PODLAŽÍ - PŘÍZEMÍ
M 1: 100

STÁVAJÍCÍ STAV

02