


NOVÝ STAV
M 1:100

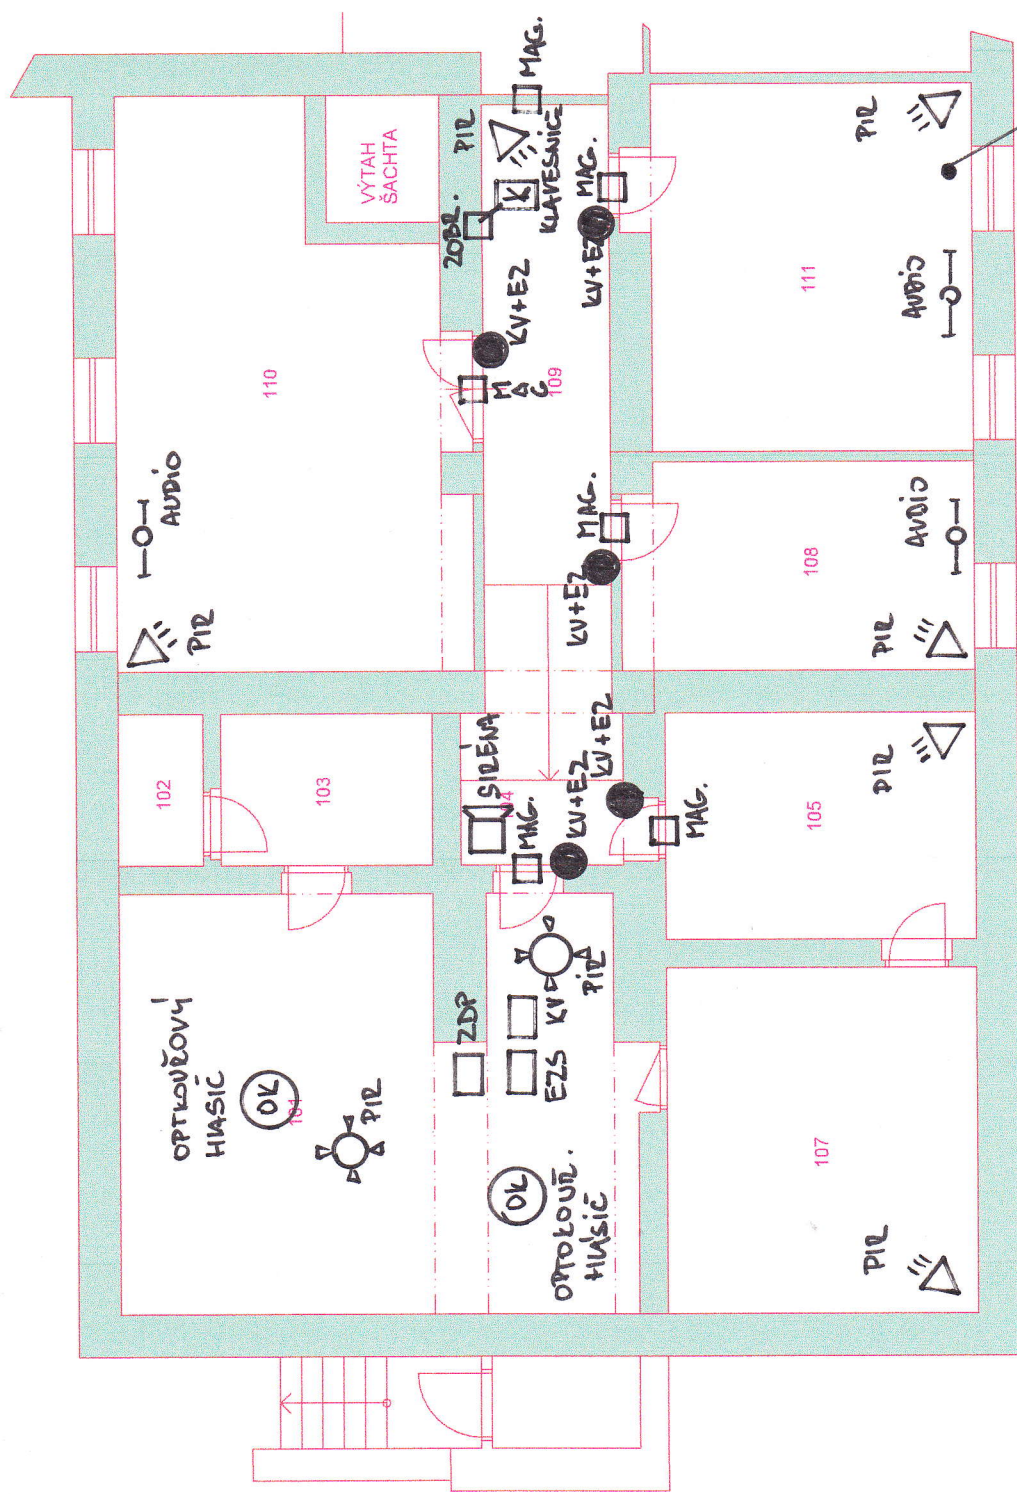

TABULKA MÍSTNOSTÍ

Číslo	Účel	Plocha	Peri
101	SERVERY	42,02	32,60
102	CHODBA	2,58	6,70
103	SKLAD	6,60	10,60
104	CHODBA	5,40	9,90
105	SKLAD	14,38	15,80
106	ZRUŠENO	0	0
107	SKLAD	21,60	18,60
108	SKLAD	14,60	16,00
109	CHODBA	14,90	20,60
110	SKLAD	35,33	29,30
111	SKLAD	24,20	20,50

PLOCHA CELKEM 181,17 m²
PERI CELKEM 186,70 m

SUTERÉN ČŠI – FRÁŇI ŠRÁMKA
PROSTOR BÝVALÉHO KRYTU CO

SÍŤ
ZOBRAZOVACÍ
VĚTVICE