

SCHÉMA STRUKTUROVANÉ KABELÁŽE

STÁVAJÍCÍ 19" ROZVADĚČ VE 4.NP


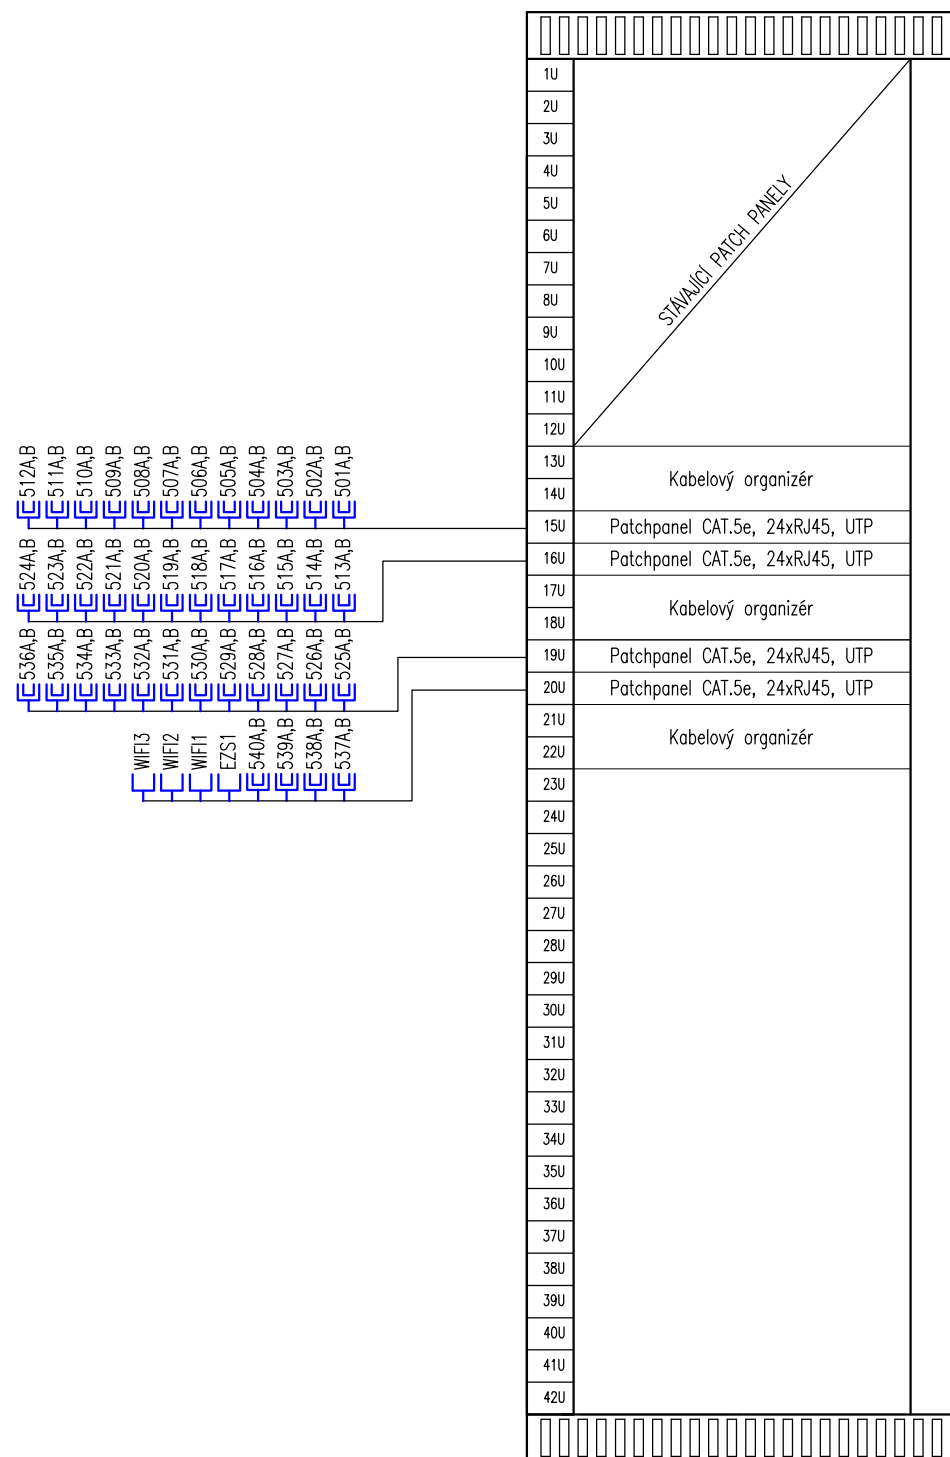






SCHÉMA POPLACHOVÉHO ZABEZPEČOVACÍHO A TÍŠŇOVÉHO SYSTÉMU



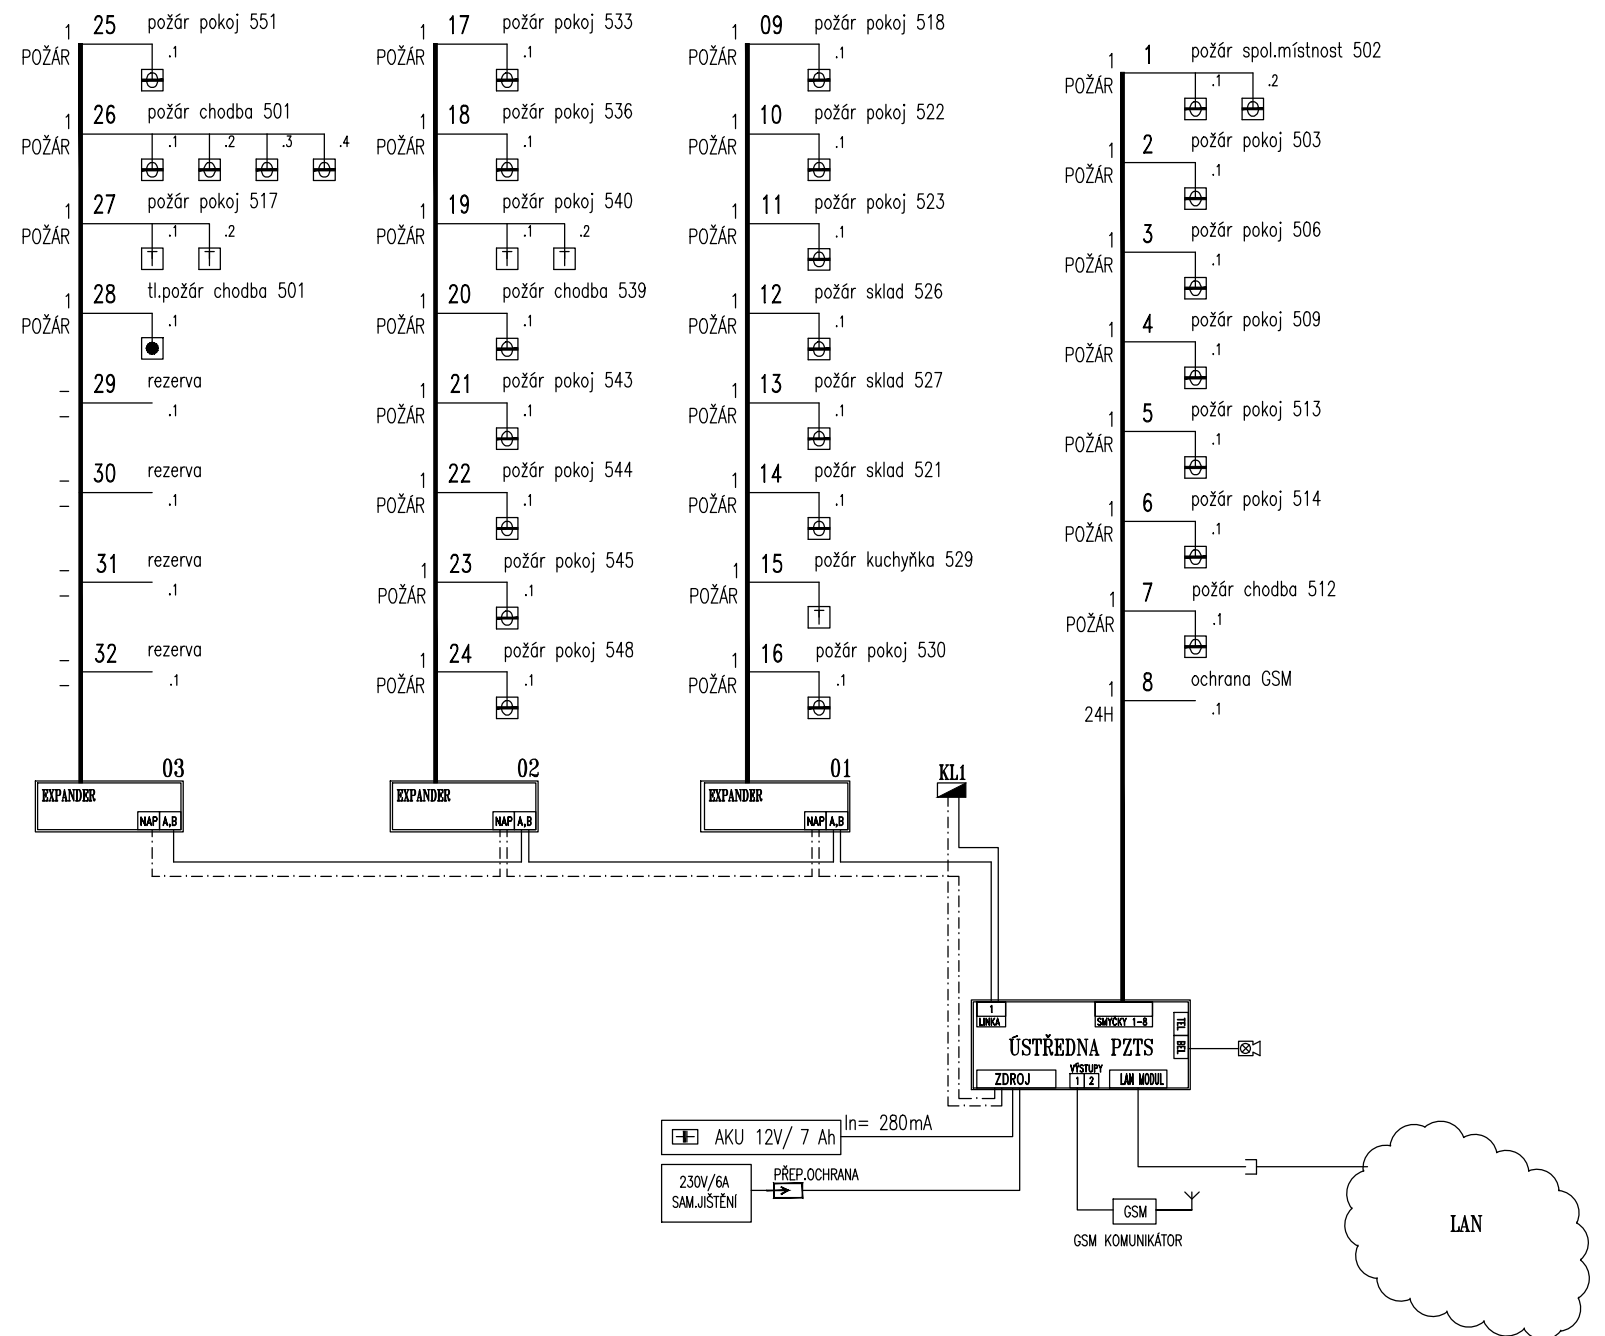





INVESTOR ČŠI Fráni Šrámka 37 150 21 Praha 5	AKCE ČŠI PRAHA REKONSTRUKCE A ZATEPLENÍ STŘECHY (PODKROVÍ)			
PROJEKTANT  PROJEKČNÍ KANCELÁŘ ING. PETR LUKÁŠ Na Strání 580, 272 01 Kladno, IČO: 879 65 780 tel.: 737 242 401, www.stavby-projekt.cz	VYPRACOVAL Michal Eibich	DATUM listopad 2013	ČÍSLO ZAKÁZKY 13030	PARÉ
		STUPEŇ DOKUMENTACE DPS		
	ČÁST DOKUMENTACE D.4.1 - ELEKTROINSTALACE SLABOPROUDÁ		FORMÁT 2x A4	
OBSAH BLOKOVÉ SCHÉMA		MĚŘITKO -	ČÍSLO VÝKRESU 03	

LEGENDA STRUKTUROVANÁ KABELÁŽ

-  ZÁSUVKA 1xRJ45
-  ZÁSUVKA 2xRJ45
-  ZÁSUVKA 230V

LEGENDA PZTS

- | | |
|---|---------------------------|
|  | ÚSTŘEDNA PZTS |
|  | KLÁVESNICE |
|  | SÍRÉNA |
|  | KOUŘOVÝ HLÁSIČ |
|  | TERMODIFERENCIÁLNÍ HLÁSIČ |
|  | TLAČÍTKOVÝ HLÁSIČ |

LEGENDA TYPU SMYČEK:

- | | |
|-------|--------------------|
| OK | okamžitá |
| Z | zpožděná |
| PZ | podmíněně zpožděná |
| POŽÁR | požární |
| 24H | celodenní hlasitá |
| 24T | celodenní tichá |
| 1,2,3 | rozdělení systému |