


investiční záměr rozšíření parkovacích ploch  
na pozemku ČŠI, Praha 5, Fráni Šrámka 37  
vypracoval: ing. Luboš Brandeis, aut.ing., Varšavská 546/31, 120 00 Praha 2, mobil: 602 203 066 datum: 06/2014

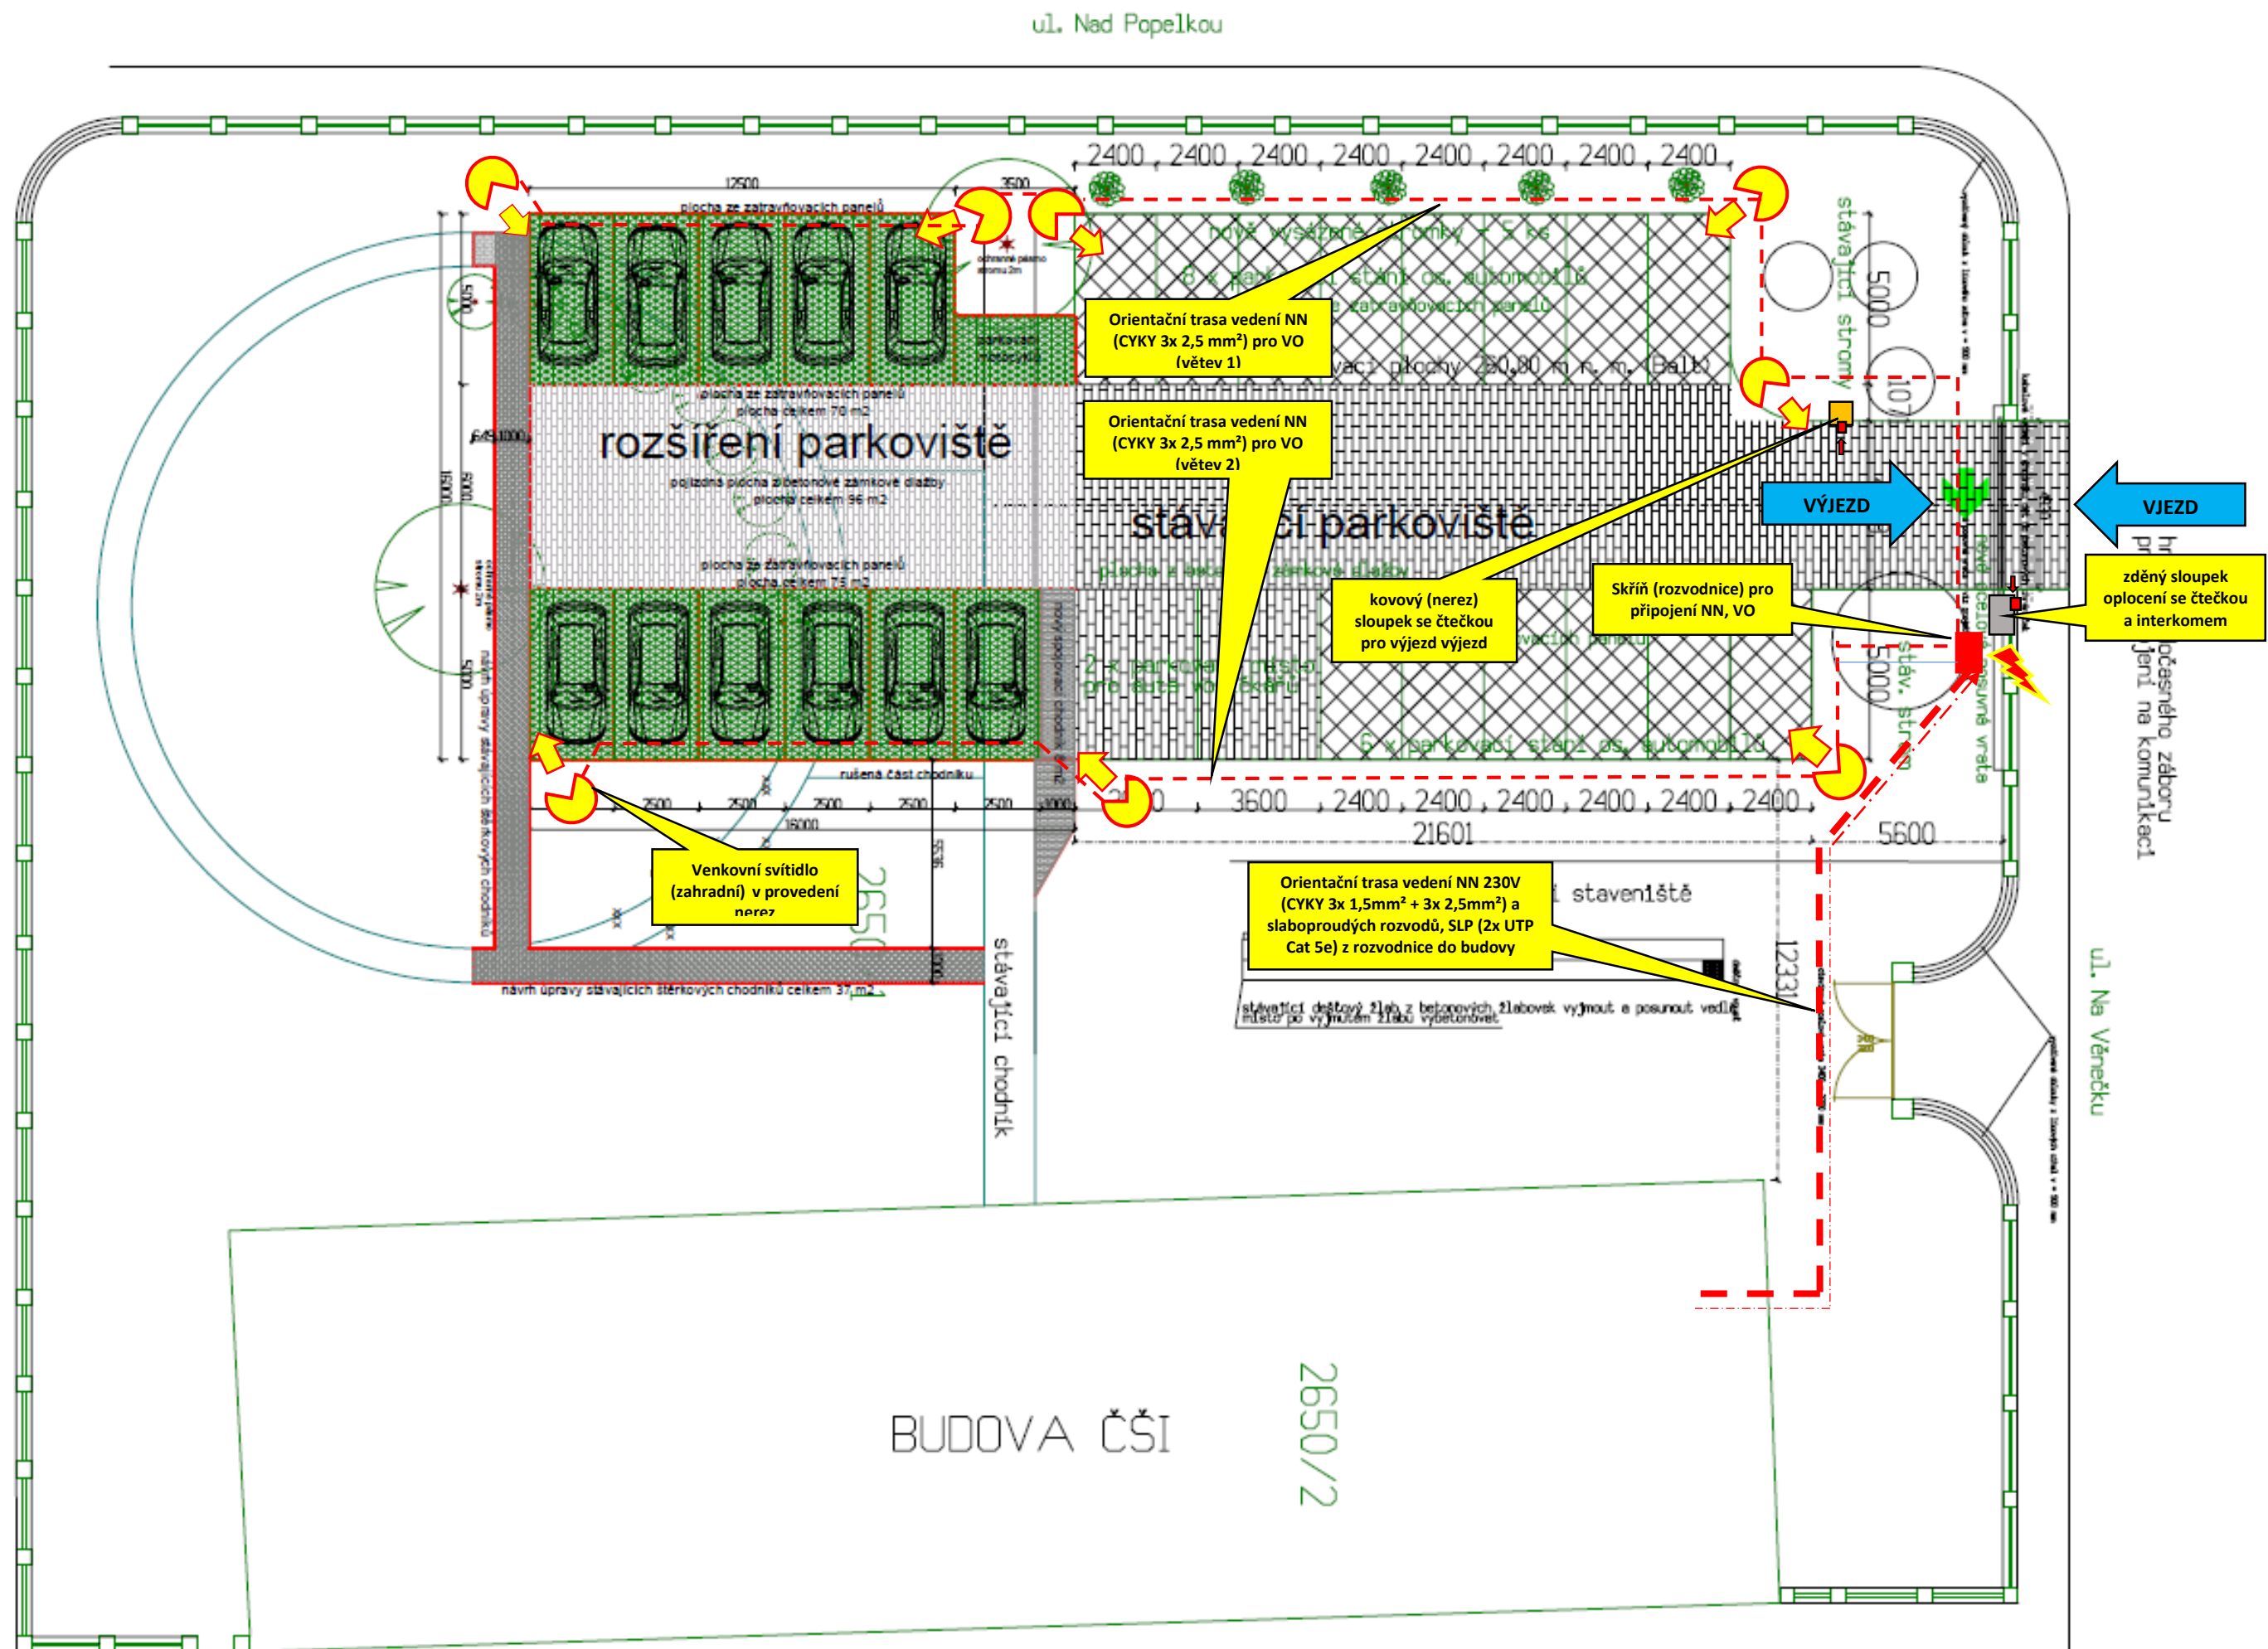

**VJEZD NA PARKOVIŠTĚ ČŠI – schema rozvodů NN a VO (veřejné osvětlení)**