




MÍSTNOST 015

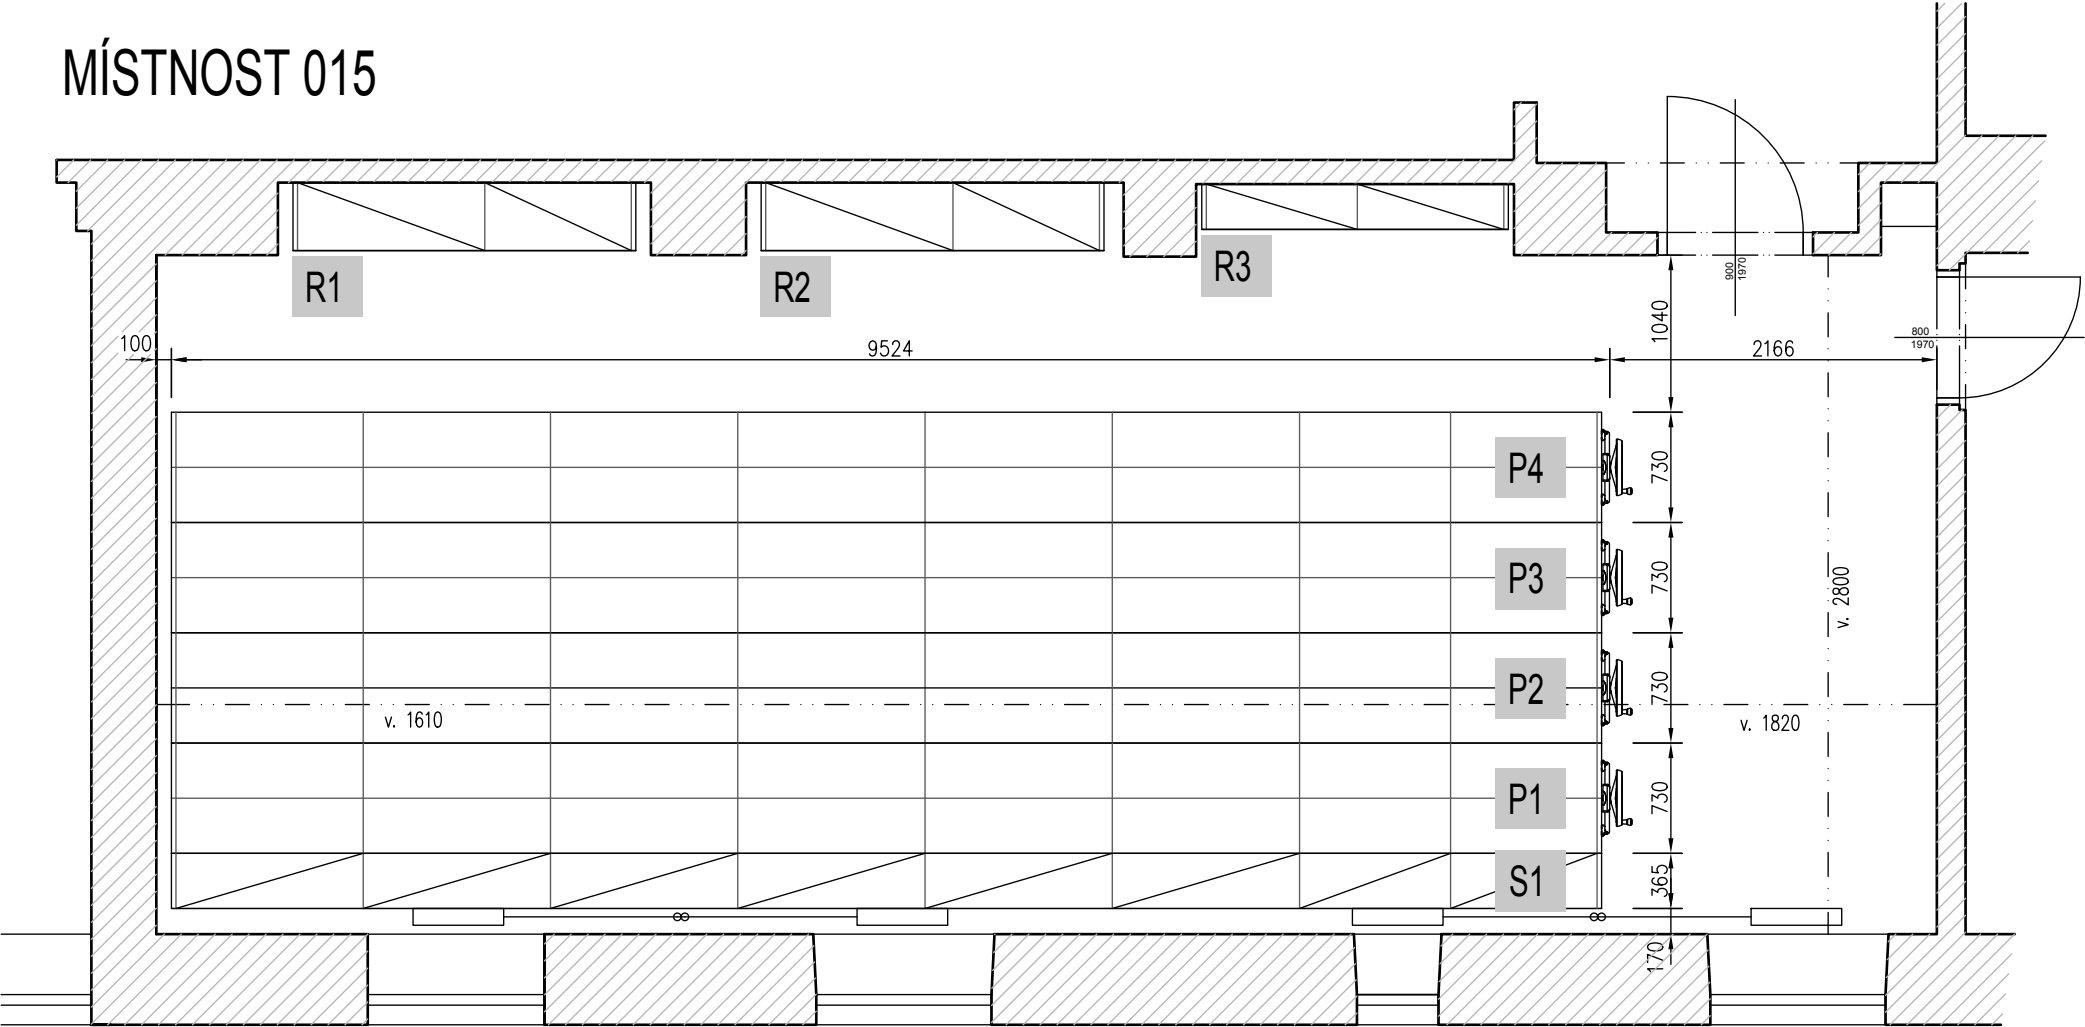


Pohled na R1/R2

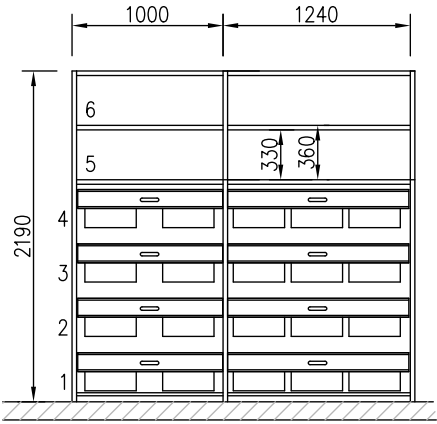

Pohled na R3

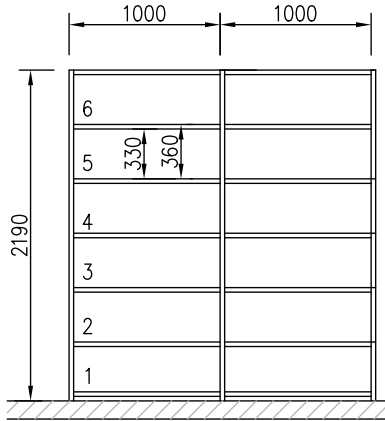

Řez regálem P3 / P4

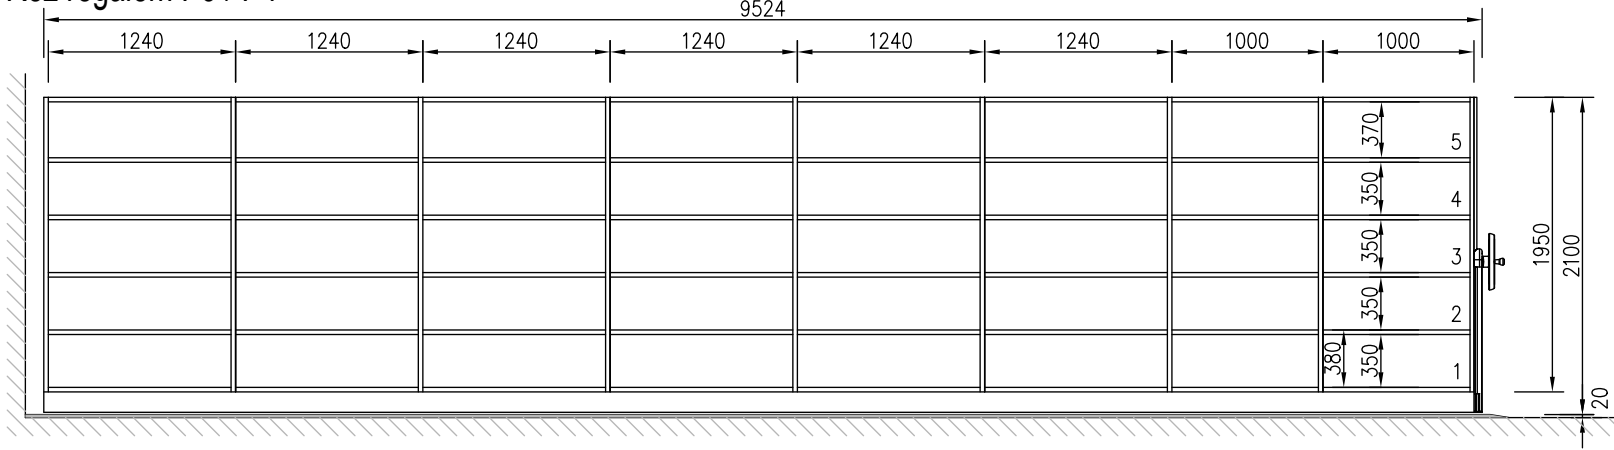

Čelní pohled

