


1.PODZEMNÍ PODLAŽÍ - SUTERÉN
M 1:100

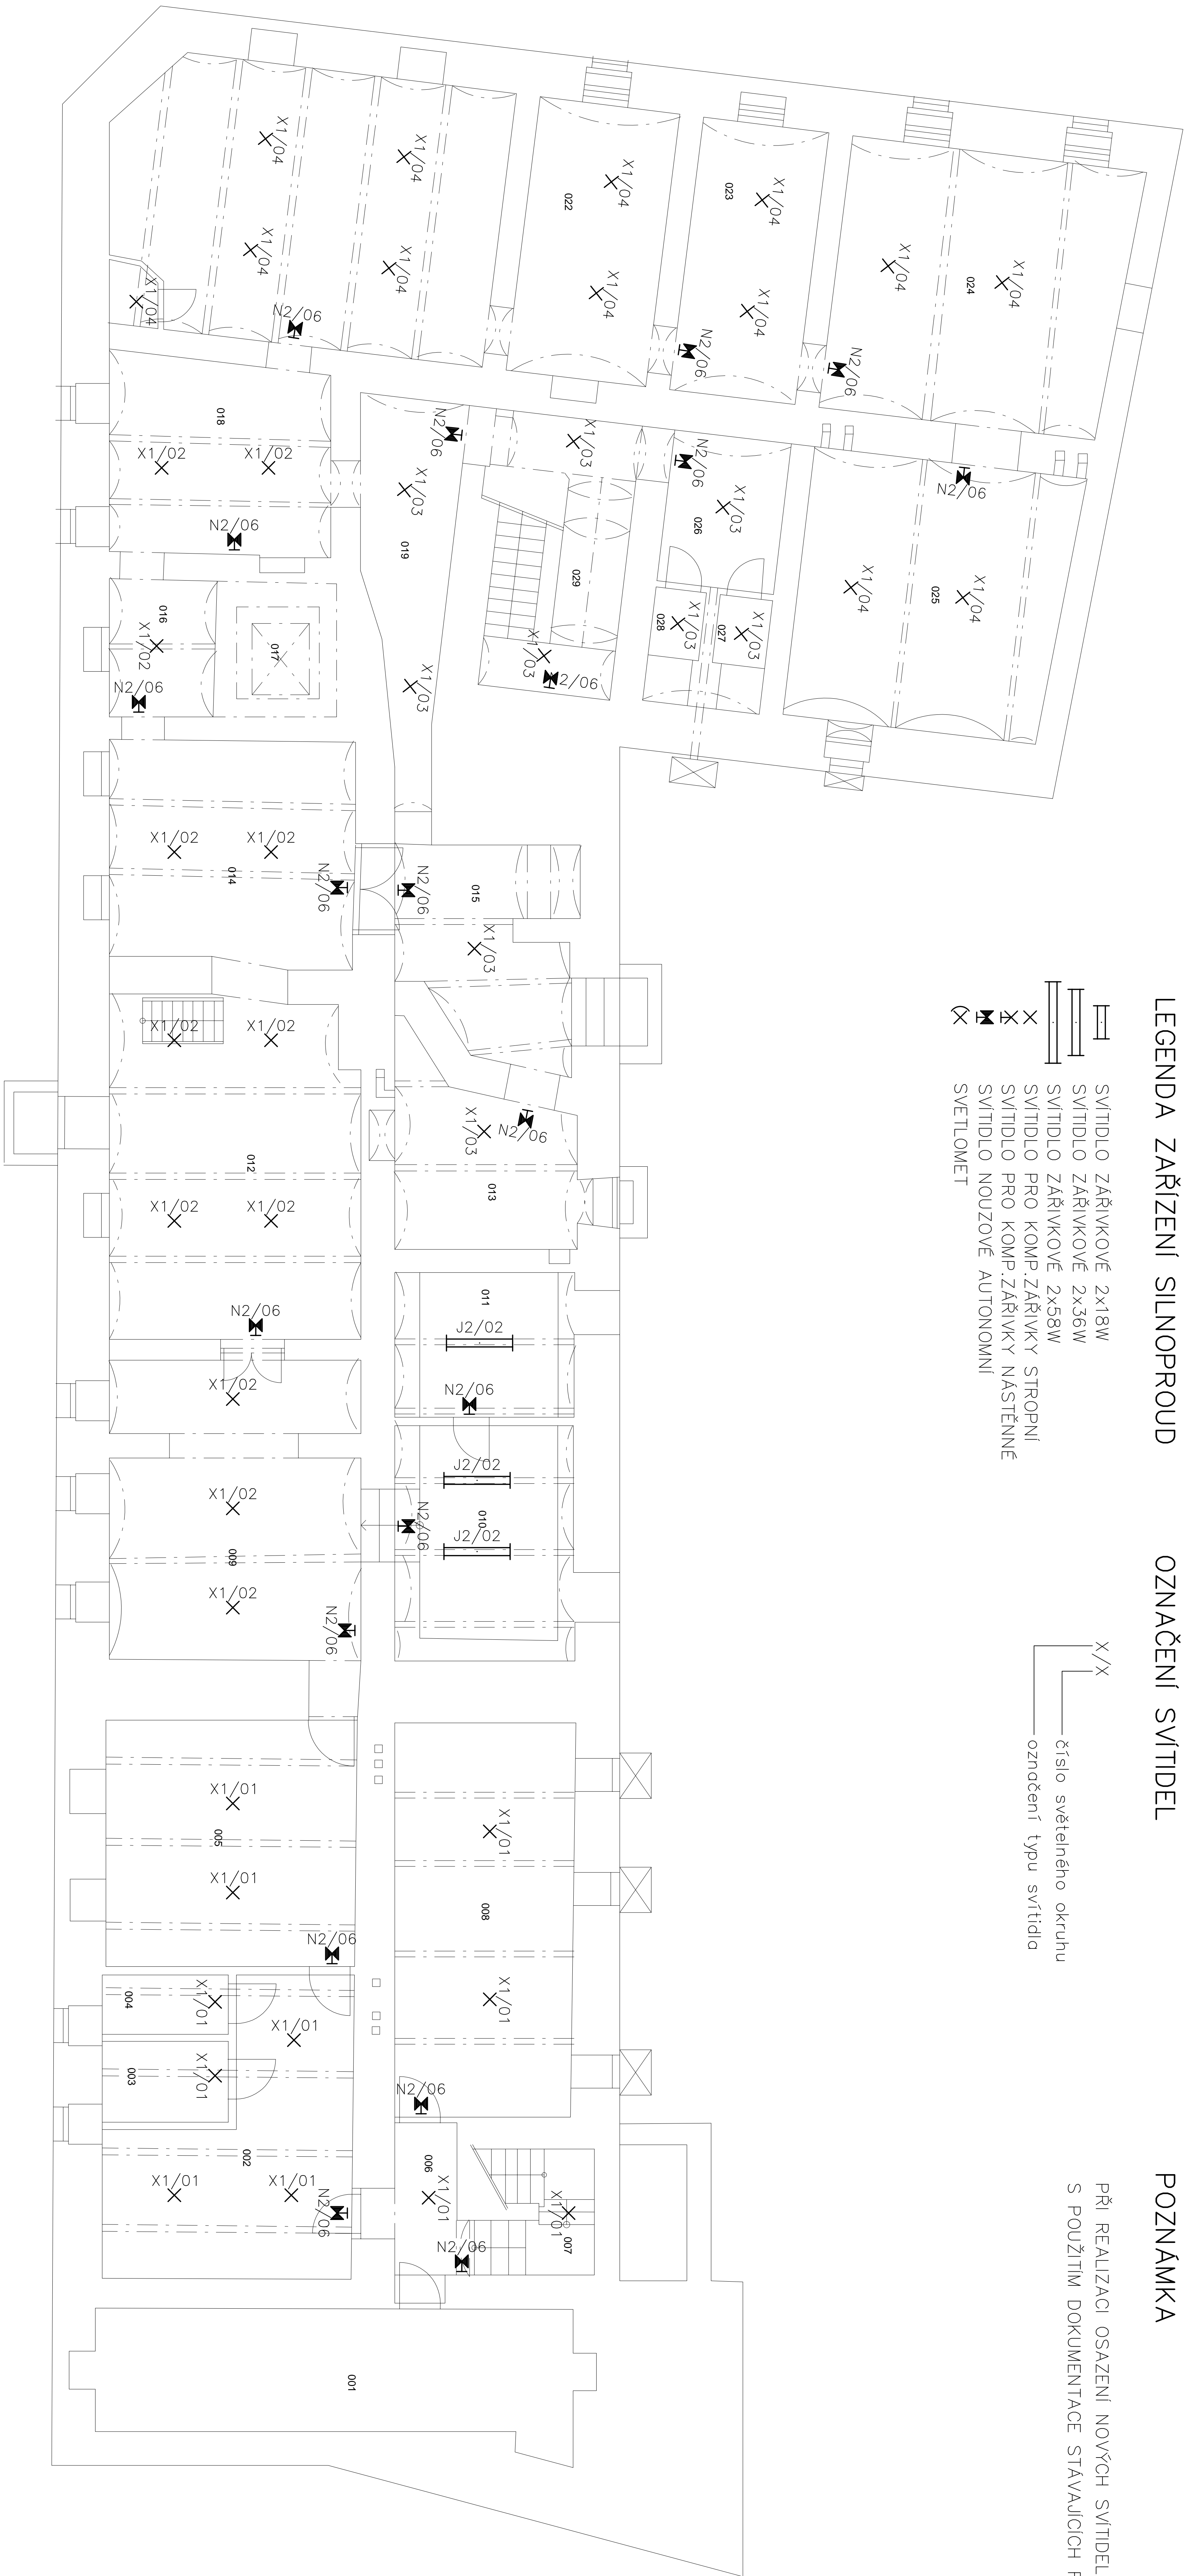

LEGENDA ZAŘÍZENÍ SILNOPROUD

OZNAČENÍ SVÍTIDEL

POZNÁMKA

PŘI REALIZACI OSAZENÍ NOVÝCH SVÍTIDEL JE NUTNO PRÁCE PROVÁDĚT
S POUŽITÍM DOKUMENTACE STÁVAJÍCÍCH ROZVODŮ NN.

- X/X

číslo světelného okruhu

označení typu svítidla
- X

SVÍTIDLO ZAŘÍVKOVÉ 2x18W
- X

SVÍTIDLO ZAŘÍVKOVÉ 2x36W
- X

SVÍTIDLO ZAŘÍVKOVÉ 2x58W
- X

SVÍTIDLO PRO KOMP.ZAŘÍVKY STROPNÍ
- X

SVÍTIDLO PRO KOMP.ZAŘÍVKY NÁSTĚNNÉ
- X

SVÍTIDLO NOUZOVÉ AUTONOMNÍ
- X

SVETLOMET

LIST C.: 1		Přidorys 1.PP – Osazení svítidel			ARCHIVNÍ ČÍSLO: 11–803
LISTU:		OBJ.C.,PJ:	ZAK.ČÍSLO:	AKCE:	VYKRES ČÍSLO: V01
		Světelné EI	11–803	Rekonstrukce elektroinstalace objektu ČSl Brno	
		PROVEDL:	DATUM:	INVESTOR:	
		Čunek Pavel	07/2012	České školní inspekce	