


ul. Nad Popelkou

ul. Na Černém vrchu

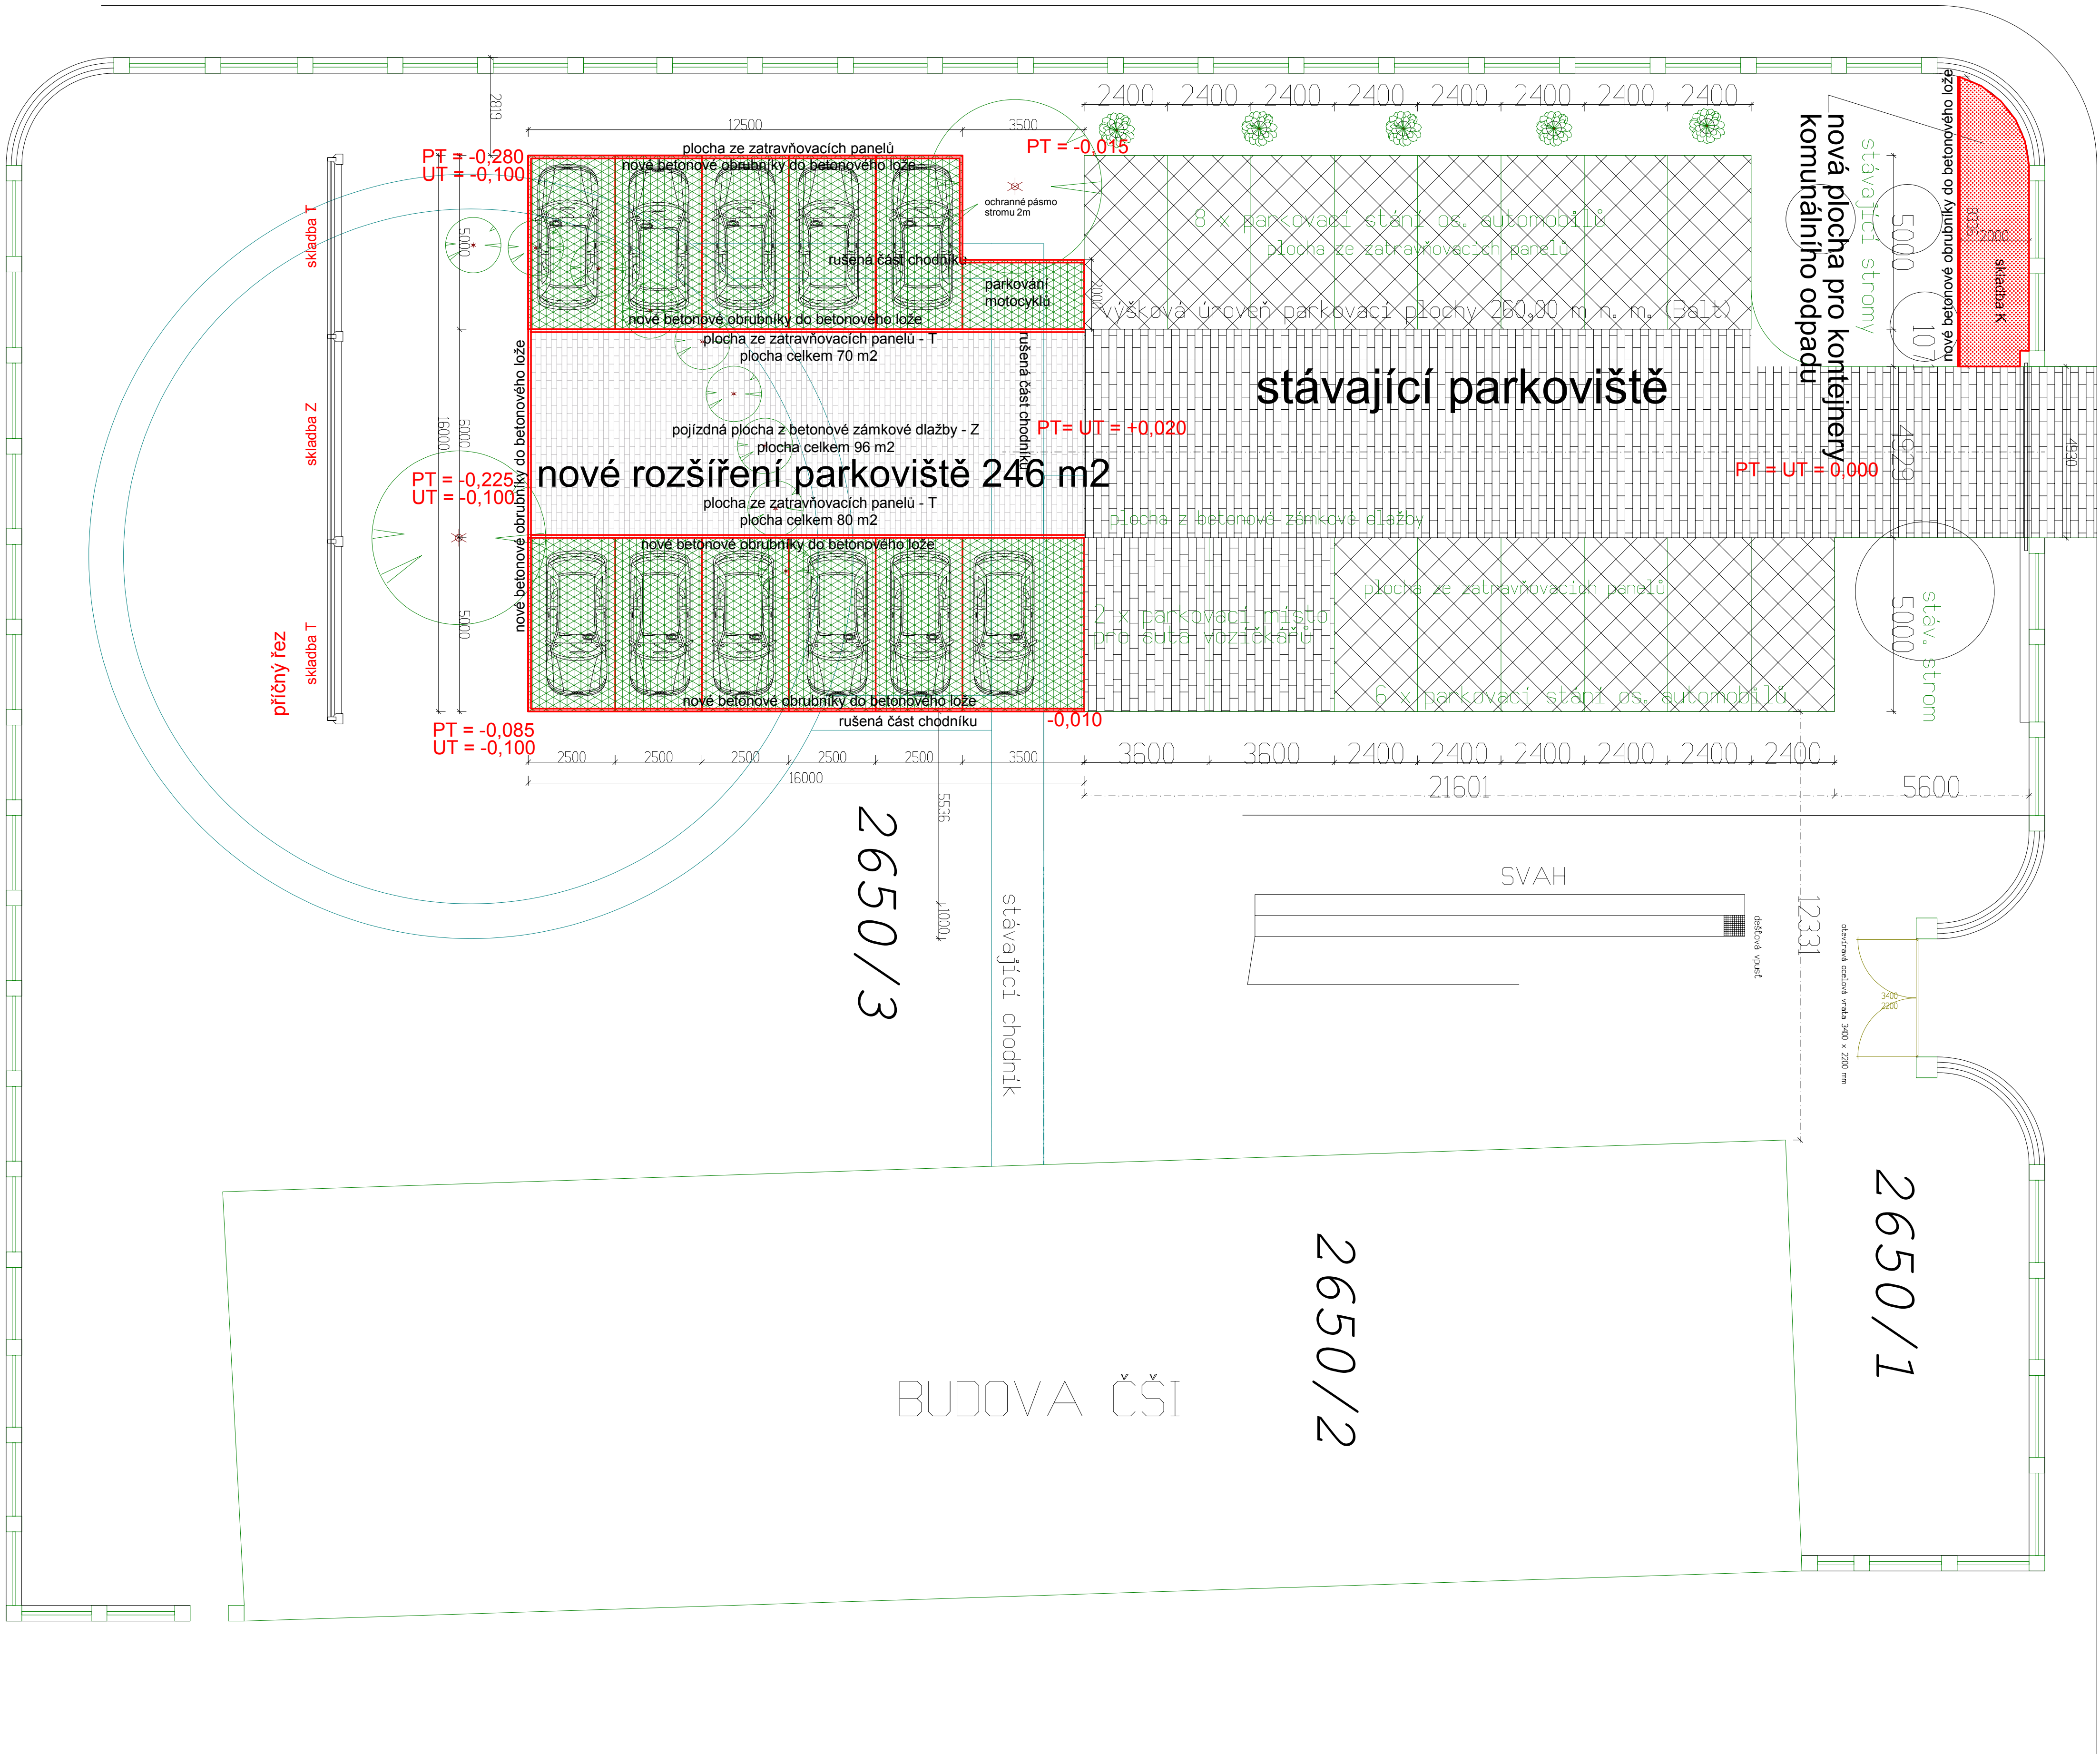

nové stavební práce:

- sejmutí a odvoz ornice tl. do 100 mm v ploše cca 225 m2
- sejmutí betonové zámkové dlažby ze stávajícího chodníku v místě rozšíření parkoviště v ploše 26 m2
- provedení vybourání a likvidace stávajících betonových chodníkových obrubníků tl. 50 mm - celkem délky 80 m
- vybourání a likvidace betonového lože obrubníků do objemu 5 m3
- vykácení nízkých keřů do výšky 2 m - počet 7 ks
- sejmutí a odvoz zeminy v tl. vrstvy 0,2 - 0,3m do 65 m3
- osazení betonových silničních obrubníků rozměru cca 100/250/1000 mm do betonového lože, celková délka obrubníků do 90 m, objem betonové směsi pro lože obrubníků do 10 m3
- osazení betonových chodníkových obrubníků rozměru cca 50/250/1000 mm do betonového lože, celková délka obrubníků do 9 m, objem betonové směsi pro lože obrubníků do 1 m3

- provedení nových skladeb zpevněných ploch - viz níže:

skladba nových parkovacích ploch ze zatravnovacích panelů - skladba T:
stejný dekor dlažby jako u stávajících ploch - celkem plocha skladby T - 150 m2
- zatravnovací betonové panely tl. 80 mm vysypané zeminou a osázeny travním semenem
- drcené válcované kamenivo frakce 4 - 8 mm tl. 30 mm
- drcené válcované kamenivo frakce 8 - 16 mm tl. 100 mm
- drcené válcované kamenivo frakce 16 - 32 mm tl. 200 mm
- hutněný válcovaný podklad

skladba nových pojízdných ploch z betonové zámkové dlažby - skladba Z:
stejný dekor dlažby jako u stávajících ploch - celkem plocha skladby Z - 96 m2
- betonová zámková dlažba šedá tl. 80 mm
- drcené válcované kamenivo frakce 4 - 8 mm tl. 30 mm
- drcené válcované kamenivo frakce 8 - 16 mm tl. 100 mm
- drcené válcované kamenivo frakce 16 - 32 mm tl. 200 mm
- hutněný válcovaný podklad

skladba nové nepojízdné plochy z betonové zámkové dlažby pro nádoby komunálního odpadu - skladba K:
celkem plocha skladby K do 16 m2
- betonová zámková dlažba šedá tl. 60 mm
- drcené válcované kamenivo frakce 4 - 8 mm tl. 50 mm
- drcené válcované kamenivo frakce 8 - 16 mm nebo válcovaný štěrkopísek tl. 100 mm
- hutněný válcovaný podklad

poznámka: UT = upravený terén, PT = původní terén

GENERALNÍ PROJEKTANT: ING. LUDOS BRANDIS aut.ing. ČKAIT 000008 Věteňská 54/51 150 00 Praha 2 - Vršovice		ZPRAVODATEL, BLOK ČÁSTI PROJEKTU ING. LUDOS BRANDIS aut.ing. ČKAIT 000008 Věteňská 54/51 150 00 Praha 2 - Vršovice		NÁZEV STAVEBNÍ ČÁST	

VYPRACOVAL: ING. LUDOS BRANDIS		REVIZE: JANČO Ing. Lukáš Brandis		FORMÁT: A1		PAGE: 09/004	
SOBÍRAL: ING. LUDOS BRANDIS		DATA: 09/004					
ZOB. PROJEKTANT: ING. LUDOS BRANDIS							
OBJEDNATEL: Česká škola Impulso, Franti Šrámka 37, 150 00 Praha 5							
NÁZEV AKCE: Rozšíření stávajícího parkování v areálu ČŠI Fráni Šrámka 37, Praha 5				FORMÁT: A1			
				DATA: 09/004			
				STUPEN: ZK. ČÍSLO		ZOB.	
				MĚRKO: 1 : 100		ČÍSLO VÝKRESU: 1	
VÝKRES: půdorys - situace							